

Экспликация к плану объекта недвижимого имущества (К Ф-2)

Дата записи		Литер по плану	Этажи	Номер помещения, квартиры	Номер помещения	Назначение частей помещения квартиры	Общая, (полная)	Площадь по внутреннему обмеру																	
								Промышленно-производственных зданий и сооружений	Вспомогательная	В отдельных квартирах	Народного образования	Торговая	Гаражи	Организации бытового обслуживания	Складская	В гостиницах	Организаций и учреждений управления, научных, банковских общественных и т.п.	Предприятий общественного питания	Учреждений здравоохранения, лечебного назначения	Физкультурно-спортивная	Учреждений физкультуры и искусства	Сооружений инженерных сетей	Транспортных зданий и сооружений		
14.06		А	1		1	КОРИДОР	4,9																		
2007					2	КОРИДОР	3,1																		
					3	КОРИДОР	184,8																		
					4	ПОДСОБ	27,8																		
					5	КЛАСС	28,0																		
					6	КЛАСС	50,8																		
					7	КЛАСС	42,8																		
					8	КЛАСС	36,6																		
					9	КЛАСС	50,8																		
					10	КЛАСС	14,9																		
					11	ПОДСОБ	6,6																		
					12	КОРИДОР	30,4																		
					13	КОРИДОР	54,0																		
					14	КЛАСС	14,9																		
					15	ПОДСОБ	6,6																		
					16	КЛАСС	63,6																		
					17	КЛАСС	49,2																		
					18	КЛАСС	15,0																		

специалист_ Турмагамбетова А.А.

УПРАВЛЯЮЩАЯ  Белан Т.Н.

Информация о площади помещений по видам назначения

Дата записи	Литер по плану	Этажи	Номер помещения, квартиры	Номер помещения	Назначение частей помещения квартиры	Общ., (полезная)	Промыленно-производственных зданий и сооружений	Вспомогательная	В отдельных квартирах	Народного образования	Торговая	Гаражи	Организации бытового обслуживания	Складская	В гостиницах	Организации и учреждения управления, научные, банковских общественных и т.п.	Предприятий общественного питания	Учреждений здравоохранения, лечебного назначения	Физкультурно-спортивная	Учреждения физкультуры и искусства	Сооружения инженерных сетей	Транспортных зданий и сооружений
14.06	A	1		19	КЛАСС	54,3																
2007				20	КЛАСС	22,0																
				21	ПОДСОБ.	12,9																
					итого по 1 этажу	744,0				449,5												324,5
	A	2		1	СПОРТЗАЛ	156,8																
				2	КЛАСС	50,8																
				3	КЛАСС	29,7																
				4	КЛАСС	51,1																
				5	КЛАСС	51,4																
				6	ЛЕСТН.	13,4																
				7	КОРИДОР	51,8																
				8	КОРИДОР	96,8																
				9	КЛАСС	17,7																
				10	КЛАСС	63,8																
				11	КЛАСС	51,4																
				12	КЛАСС	16,7																

специалист Турмагамбетова А.А.

УПРАВЛЯЮЩАЯ _____ Белан Т.Н.

Экспликация к плану объекта недвижимого имущества (К Ф-2)

Дата записи		Литер по плану	Этажи	Номер помещения, квартиры	Номер помещения	Назначение частей помещения квартиры	Общая (полезная)	Промыленно-производственных зданий и сооружений	Вспомогательная	В отдельных квартирах	Народного образования	Торговая	Гаражи	Организации бытового обслуживания	Складская	В гостиницах	Организаций и учреждений управления, научный, банковских общественных и т.п.	Предприятий общественного питания	Учреждений здравоохранения, лечебного назначения	Физкультурно-спортивная	Учреждений физкультуры и искусства	Сооружения инженерных сетей	Транспортных зданий и сооружений
14.06		А	2		13	КЛАСС	52,7																
2007					14	КОРИДОР	27,2																
					15	КОРИДОР	9,5																
					16	ЛЕСТН.	13,4																
						итого по 2 этажу	754,2				385,3										156,8		212..1
		А	0	1		ЛЕСТН.	17,6																
				2		ПОМЕЩ.	5,8																
				3		ПОМЕЩ.	8,2																
				4		ПОМЕЩ.	17,6																
				5		ПОМЕЩ.	28,8																
				6		ПОМЕЩ.	29,1																
				7		ПОМЕЩ.	11,1																
				8		ПОМЕЩ.	44,0																
				9		ПОМЕЩ.	37,3																
				10		ЛЕСТН.	9,3																
						итого по подвалу	208,8																208,8

специалист, Турмагамбетова А.А.

УПРАВЛЯЮЩАЯ  Белан Т.Н.

Қазақстан Республикасы Әділет министрлігі Тіркеу қызметы комитетінің
 "Жылжымайтын мүлік жөніндегі орталық" республикалық мемлекеттік кәсіпорны
 Республиканское государственное предприятие "Центр по недвижимости" Комитета
 регистрационной службы Министерства юстиции Республики Казахстан

Жылжымайтын мүліктің тіркелінетін объектілеріне
 (көппәтерлі тұрғын үйлер, кеңселер, өнеркәсіптік сауда объектілері және т.б.)

ТЕХНИКАЛЫҚ ПАСПОРТ (Н-2)
ТЕХНИЧЕСКИЙ ПАСПОРТ (Ф-2)

на регистрируемые объекты недвижимости

(многоквартирные жилые дома, офисы, промышленные, торговые объекты и т.п.)

1. Қазақстан Республикасы
Республика Казахстан
2. Облыс
Область **Актюбинская**
3. Қала (кент, елді мекен)
Город (поселок, населенный пункт) **МАРТУК**
4. Қаладағы аудан
Район в городе **Мартукский**
5. Кадастрлық нөмірі
Кадастровый номер
6. Көшесі
Улица **ЖАМБЫЛА**
7. Үйдің нөмірі
Номер дома **Б/Н1**
8. Түгендеу нөмірі
Инвентарный номер **1421**
9. Кордың санаты
Категория фонда

ШКОЛА №3
2 КОРПУС

ЖАЛПЫ ДЕРЕКТЕР
ОБЩИЕ СВЕДЕНИЯ

- | | | | |
|---|------------------------------------|--|-------------------------------------|
| 1. Жобаның сериясы, тұрпаты
Серия, тип проекта | <input type="text" value="Б"/> | 8. Тұрғындық емес жайлардың алаңы
Площадь нежилых помещений | <input type="text"/> |
| 2. Қабаттардың саны
Число этажей | <input type="text" value="2"/> | 9. Пәтерлердің саңы
Число квартир | <input type="text"/> |
| 3. Құрылыс алаңы
Площадь застройки | <input type="text" value="311.0"/> | 10. Жайлардың, бөмелердің саңы
Число помещений, квартир | <input type="text" value="22"/> |
| 4. Ғимараттың көлемі
Объем здания | <input type="text" value="2862"/> | 11. Қабырғаларының материалдары
Материал стен | <input type="text" value="КИРПИЧ"/> |
| 5. Жалпы алаңы
Общая площадь | <input type="text" value="528.8"/> | 12. Салынған жылы
Год постройки | <input type="text" value="1961"/> |
| 6. Балконның, лоджияның және т.б. алаңы
Площадь балкона, лоджии и т.п. | <input type="text"/> | 13. Физикалық тозуы
Физический износ | <input type="text" value="50%"/> |
| 7. Тұрғын алаңы
Жилая площадь | <input type="text"/> | | |
- Паспорт " 14 ИЮНЯ 2007Г.

МӘРТӨК ФИЛИАЛ МЕНҒЕРУШІСІ
 УПРАВЛЯЮЩАЯ Мартукским филиалом



БЕЛАН Т.Н.



Коструциялық элементтер мен инженерлік құрал-жабықтардың техникалық сипаттамасы
Техническое описание конструктивных элементов и инженерного оборудования

№ п/п	Конструкциялық элементтердің аттары Наименование конструктивных элементов	Констр. Элемент. Сипаттамасы (материал, өрлеу, т.б.) Описания конструктивных элементов (материал, отделка и т.д.)	Техникалық жағдайы (шоғу, жарылу, т.б.) Техническое состояние (осадка, гниль, трещины и т.д.)	Тозуы % Износ %	Ағымдық өзгерістер Текущие изменения
1	2	3	4	5	6
1	Іргетасы Фундамент	ЛЕНТ.БЕТ.	НЕУД.	50%	
2	а) сырқы және ішкі негізгі наружные и внутренние капитальные стены	КИРПИЧ			
	б) арақабырғалары перегородки	КИРПИЧ			
3	шатырлық чердачное	БЕТ.ПЛИТЫ			
	кабатаралық междуэтажное				
4	Төбес Крыша	ЖЕЛЕЗО			
5	полы 1-қабаттың 1-го этажа	ДОЩАТ			
	содан кейінгі қабаттар последующих этажей	ДОЩАТ			
6	терезелердің окна	2-ГЛУХИЕ			
	есіктердің ворота, двери	ПРОСТЫЕ			
7	ішкі внутренние	ОШТУКАТУР.			
	сыртқы наружные	ОШТУКАТУР.			
8	Ыссы сумен жабдықталуы Горячее водоснабжение				
9	Су құбыры Водопровод				
10	Канализация				
11	Электр жарығымен қамтаулы Электроосвещение	ДА			
12	пешпен				
13	печное				
14	газды пеш				
15	печное-газовое				
16	жылу-электр орталығынан от ТЭЦ				
17	АГВ-дан от АГВ				
18	жеке жылыту кондырғыдан	газбен на газе			
	от индивидуальной отопительной установки	катты отынмен на твёрдом топливе	ДА		
19	аудандық казандықтан	газбен на газе			
	от районной котельной	катты отынмен на твёрдом топливе			
20	Өртүрлі жұмыстар Разные работы	ДА			
Всего				50%	

Сөзбе-сөз документтерін қосымшаға қосатын техникалық паспортқа:

Қабатаралық жоспарлар 1

поэтажные планы


Кабатаралық жоспарға экспликация 1

экспликация к поэтажным планам

особые отметки :

I-этаж

ЖЕР ҮЯСКЕСІНІҢ ЭКСПЛИКАЦИЯСЫ: К3.М.1

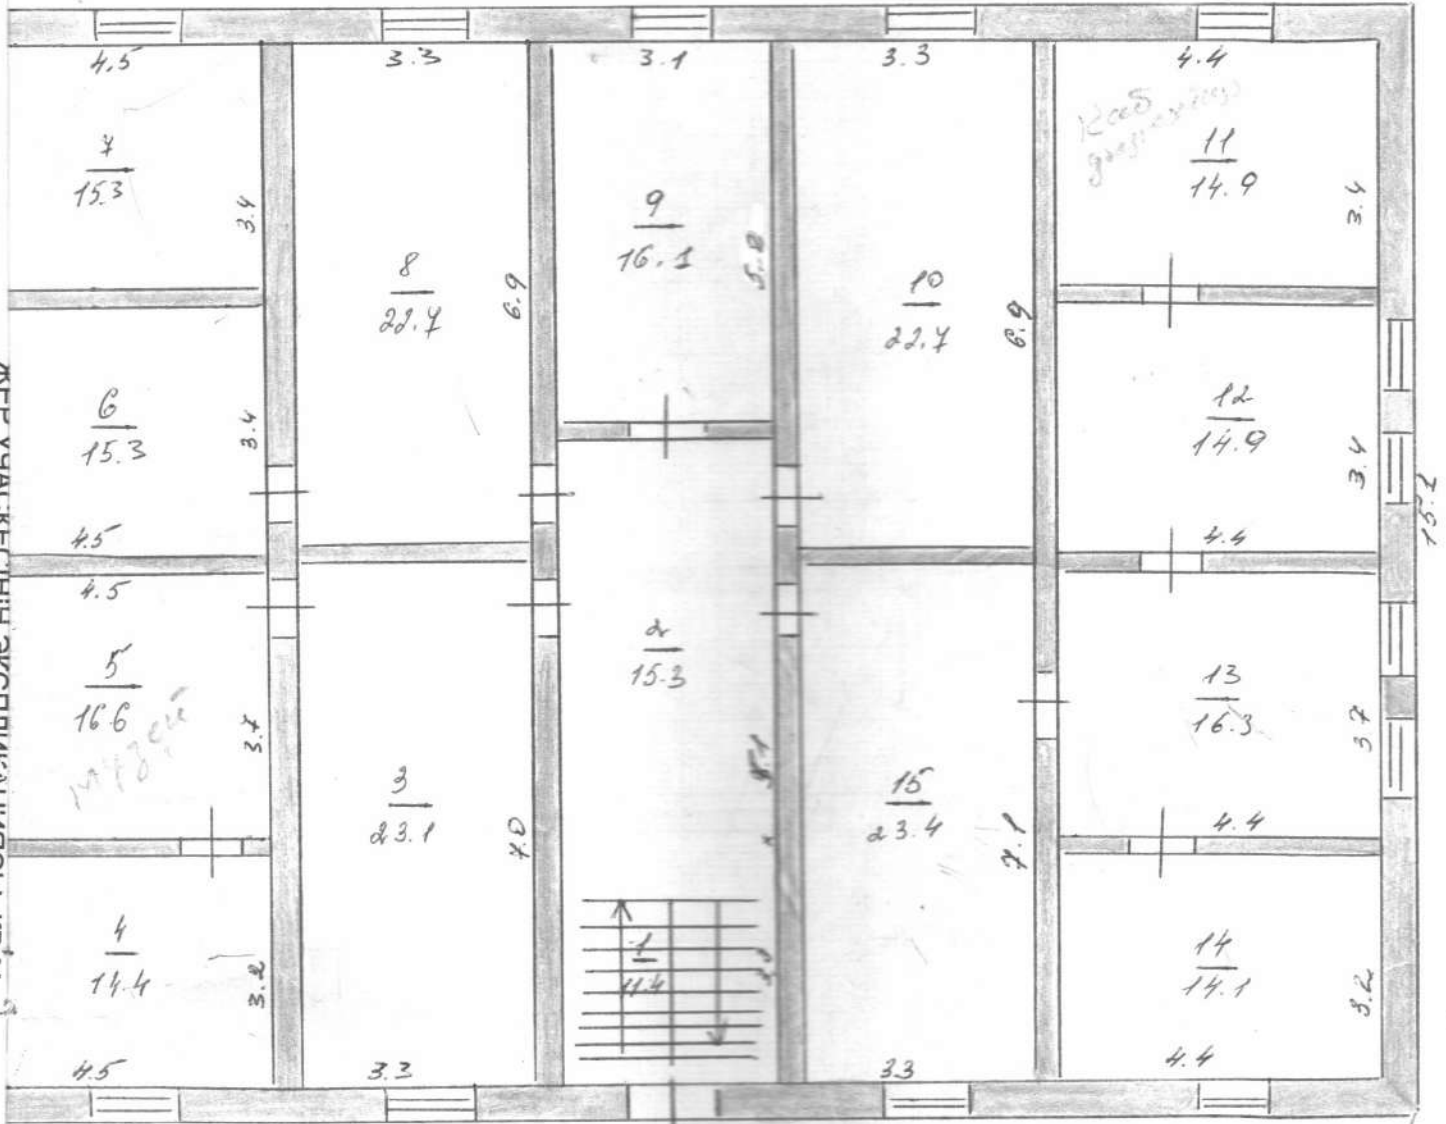

20-Б

Кітап 5
H-9.2

ҚРӘМ 40 РК	Ақтөбе қаласы бойынша Жылжымайтын мүлік орталығы "Центр по недвижимости" 19 г. Ақтөбе	Түгендеу № И№. №
Этаж № Этаж М	Құрылу және сәулеттік жобалары № 10	М 1:100
Мезгілі Дата	Қолы Подпись: <i>Журмаломбетова А. А.</i>	

Экспликация к плану объекта недвижимого имущества (КФ-2)

Дата записи		Литер по плану	Этажи	Назначение помещений, квартиры	Общая (полезная)	Промыленно-производственных зданий и сооружений	Вспомогательная	В отдельных квартирах	Народного образования	Торговая	Гаражи	Организации бытового обслуживания	Складская	В гостиницах	Организации и учреждения управления, научных, банковских общественных и т.п.	Предприятий общественного питания	Учреждений здравоохранения, лечебного назначения	Физкультурно-спортивная	Учреждений физкультуры и искусства	Сооружения инженерных сетей	Транспортных зданий и сооружений	
14.06		Б	1		11,4																11..4	
2007			2		15,3																	15..3
			3		23,1				23,1													
			4		14,4				14,4													
			5		16,6				16,6													
			6		15,3				15,3													
			7		15,3				15,3													
			8		22,7				22,7													
			9		16,1				16,1													
			10		22,7				22,7													
			11		14,9				14,9													
			12		14,9				14,9													
			13		16,2				16,2													
			14		14,0				14													
			15		23,4				23,4													
				итого по 1 этажу	256,3				229,6													26..7

специалист, Турмагамбетова А.А.


 УПРАВЛЯЮЩАЯ _____ Белан Т.Н.

